




600\*200门过梁做法

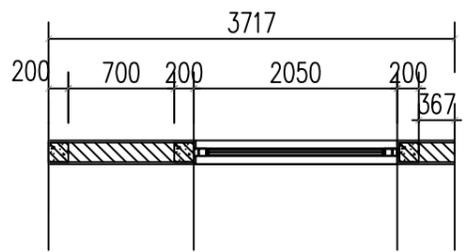


A砌体墙做法

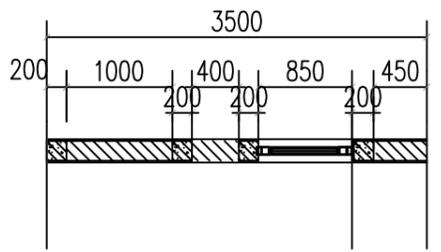


B砌体墙做法

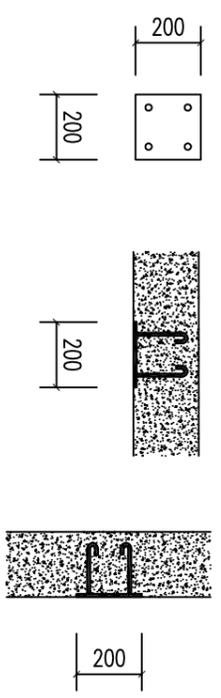



预埋件大样图

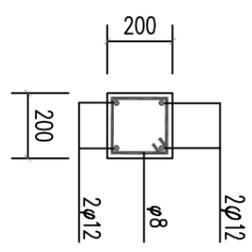


200\*200构造柱做法

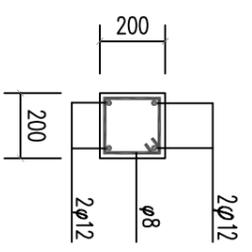

200\*200地梁、圈梁、窗台梁及窗过梁做法

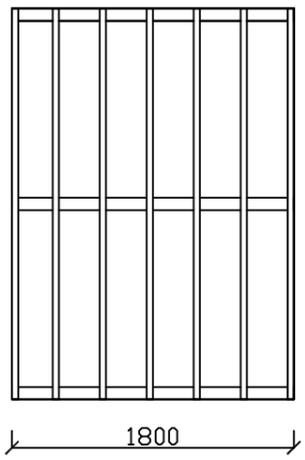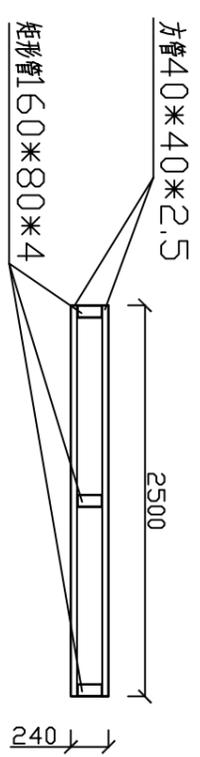

钢结构挑檐大样图

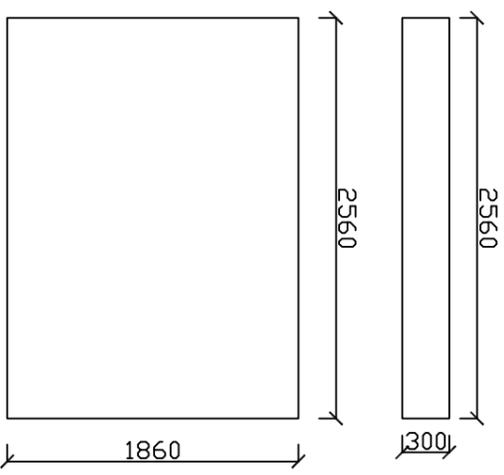

钢结构挑檐大样图

·本图纸及其内容的版权属本公司所有。  
·未经本公司授权，不得复制或图纸。  
·切勿直接从图纸上度量尺寸。  
·所有尺寸必须在工地现场复查及审核。  
·如有疑问，请立即与设计师联系。  
·图纸须加盖本院出图章，否则一律无效。

|  |                |
|--|----------------|
| <b>CZ</b><br>Zhejiang Hengtai Architectural Designing Institute Co., Ltd |                |
| 工程设计证书号  | 建设单位           |
| 常州大学   | 常州大学           |
| 工程名称   | 常州大学西太湖校区架空层隔墙 |

|           |       |            |    |
|-----------|-------|------------|----|
| <b>图名</b> |       | <b>大样图</b> |    |
| 审核        | 项目负责人 | 工程编号       | 装饰 |
| 校核        | 专业负责人 | 图号         |    |
| 设计        | 校对    | 阶段         |    |
|           |       | 日期         |    |
|           |       | 版次修改       |    |
|           |       |            | A版 |

注册师章

单位出图章